

URBANIZZAZIONE PUBBLICA ILLUMINAZIONE E DISTRIBUZIONE UTENZE ELETTRICHE

FOGLIO -7-

131

STUDIO TECNICO MAURIZIO GALLI ARCHITETTO

P.zza Oberdan n.3 01021 Acquapendente(VT) tel. 0763732005 E-Mail maurizogalli56@iscall.it C.F. GLLMRZ58B16A040M P.I. 0082466057

Provincia di Viterbo Comune di San Lorenzo Nuovo

PROGETTO DI CENTRO RESIDENZIALE TURISTICO

**PIANO ATTUATIVO
IN LOCALITÀ "TORANO"
COMPARTO Kn 9**

TAVOLA

6/a


RIPERIMETRAZIONE

OGGETTO **Pubblica Illuminazione e Distribuzione UtENZE Elettriche**

Proprietario Committente	Progettista	Scala	Data
Mantarius S.r.l.	Arch. Maurizio Galli	1 : 1000	04/2016

LEGENDA

	Linea pubblica illuminazione
	Palo per illuminazione con impianto di messa a terra
	Cabina di distribuzione
	Linea distribuzione utenze elettriche
	Pozzetto di derivazione
	Quadro ad incasso nel muro di recinzione per distribuzione utenze
	Cabina di distribuzione

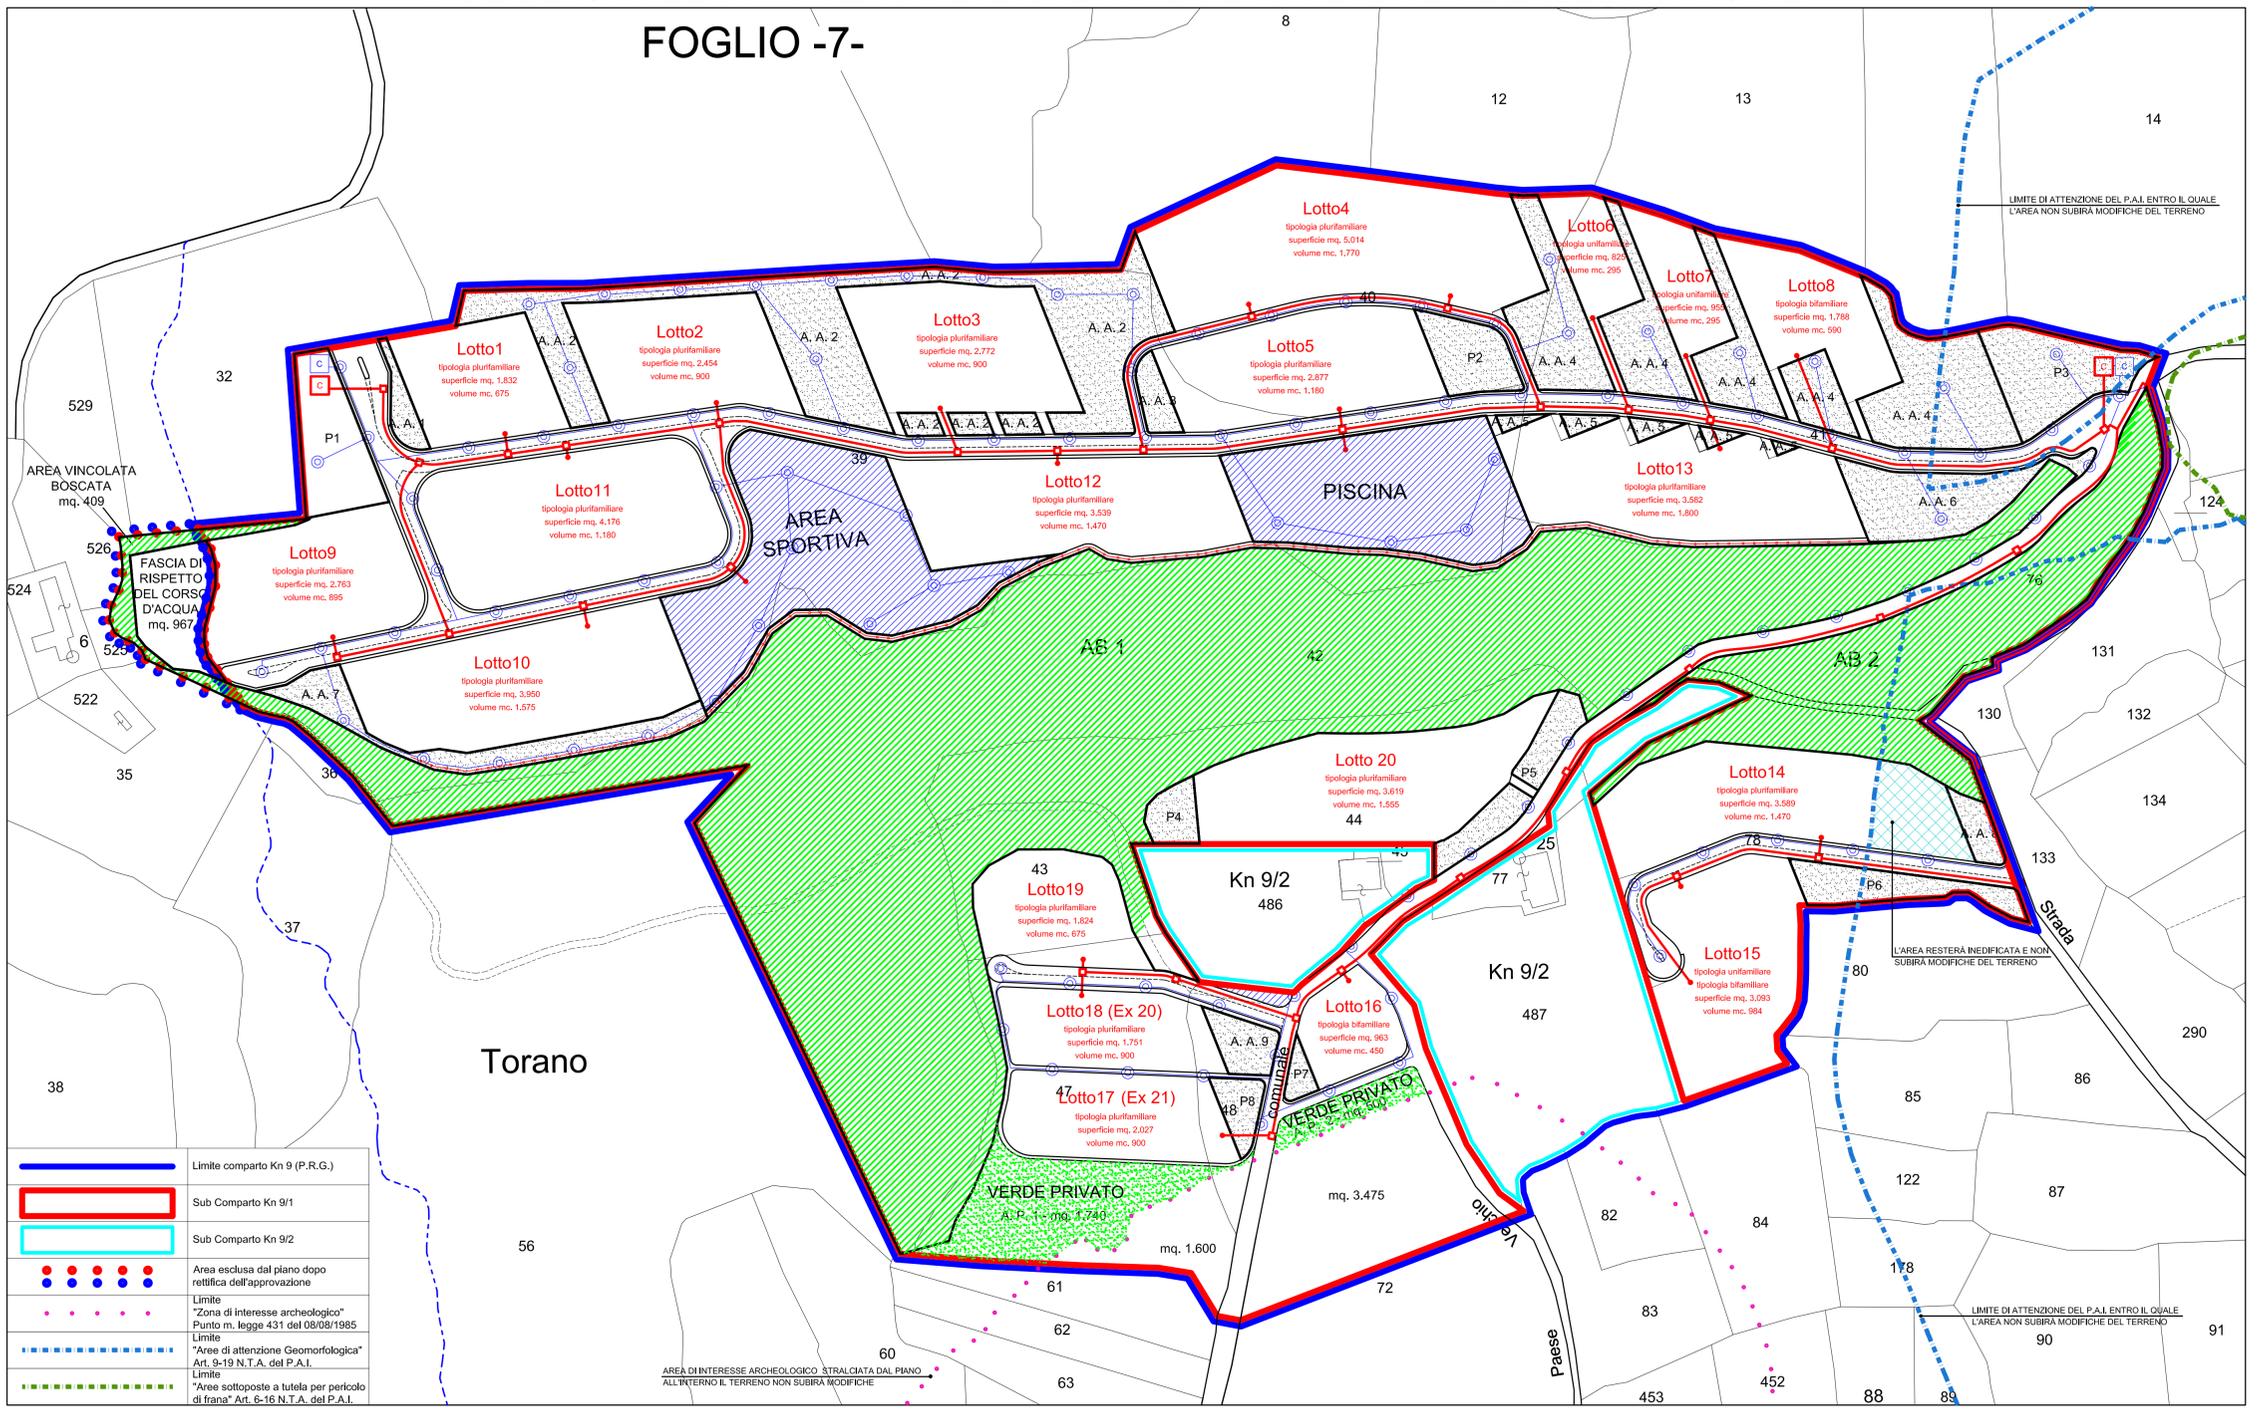

	Limite comparto Kn 9 (P.R.G.)
	Sub Comparto Kn 9/1
	Sub Comparto Kn 9/2
	Area esclusa dal piano dopo rettifica dell'approvazione
	Limite "Zona di interesse archeologico" Punto m. legge 431 del 08/09/1985
	Limite "Aree di attenzione Geomorfologica" Art. 9-19 N.T.A. del P.A.I.
	Limite "Aree sottoposte a tutela per pericolo di frana" Art. 6-16 N.T.A. del P.A.I.

AREA DI INTERESSE ARCHEOLOGICO STRALCIATA DAL PIANO ALL'INTERNO IL TERRENO NON SUBIRÀ MODIFICHE

LIMITE DI ATTENZIONE DEL P.A.I. ENTRO IL QUALE L'AREA NON SUBIRÀ MODIFICHE DEL TERRENO

L'AREA RESTERÀ INEDIFICATA E NON SUBIRÀ MODIFICHE DEL TERRENO

LIMITE DI ATTENZIONE DEL P.A.I. ENTRO IL QUALE L'AREA NON SUBIRÀ MODIFICHE DEL TERRENO