


Provincia di Viterbo	Comune di San Lorenzo Nuovo	
PROGETTO DI CENTRO RESIDENZIALE TURISTICO		
PIANO ATTUATIVO IN LOCALITÀ "TORANO" COMPARTO Kn 9		TAVOLA 9/b
RIPERIMETRAZIONE		
OGGETTO	Planivolumetria dei Lotti (Stralcio B)	
Proprietario	Committente	Progettista
Mantarius S.r.l.	Arch. Maurizio Galli	1 : 500
		Data 04/2016

PLANIVOLUMETRIA DEI LOTTI (stralcio B)

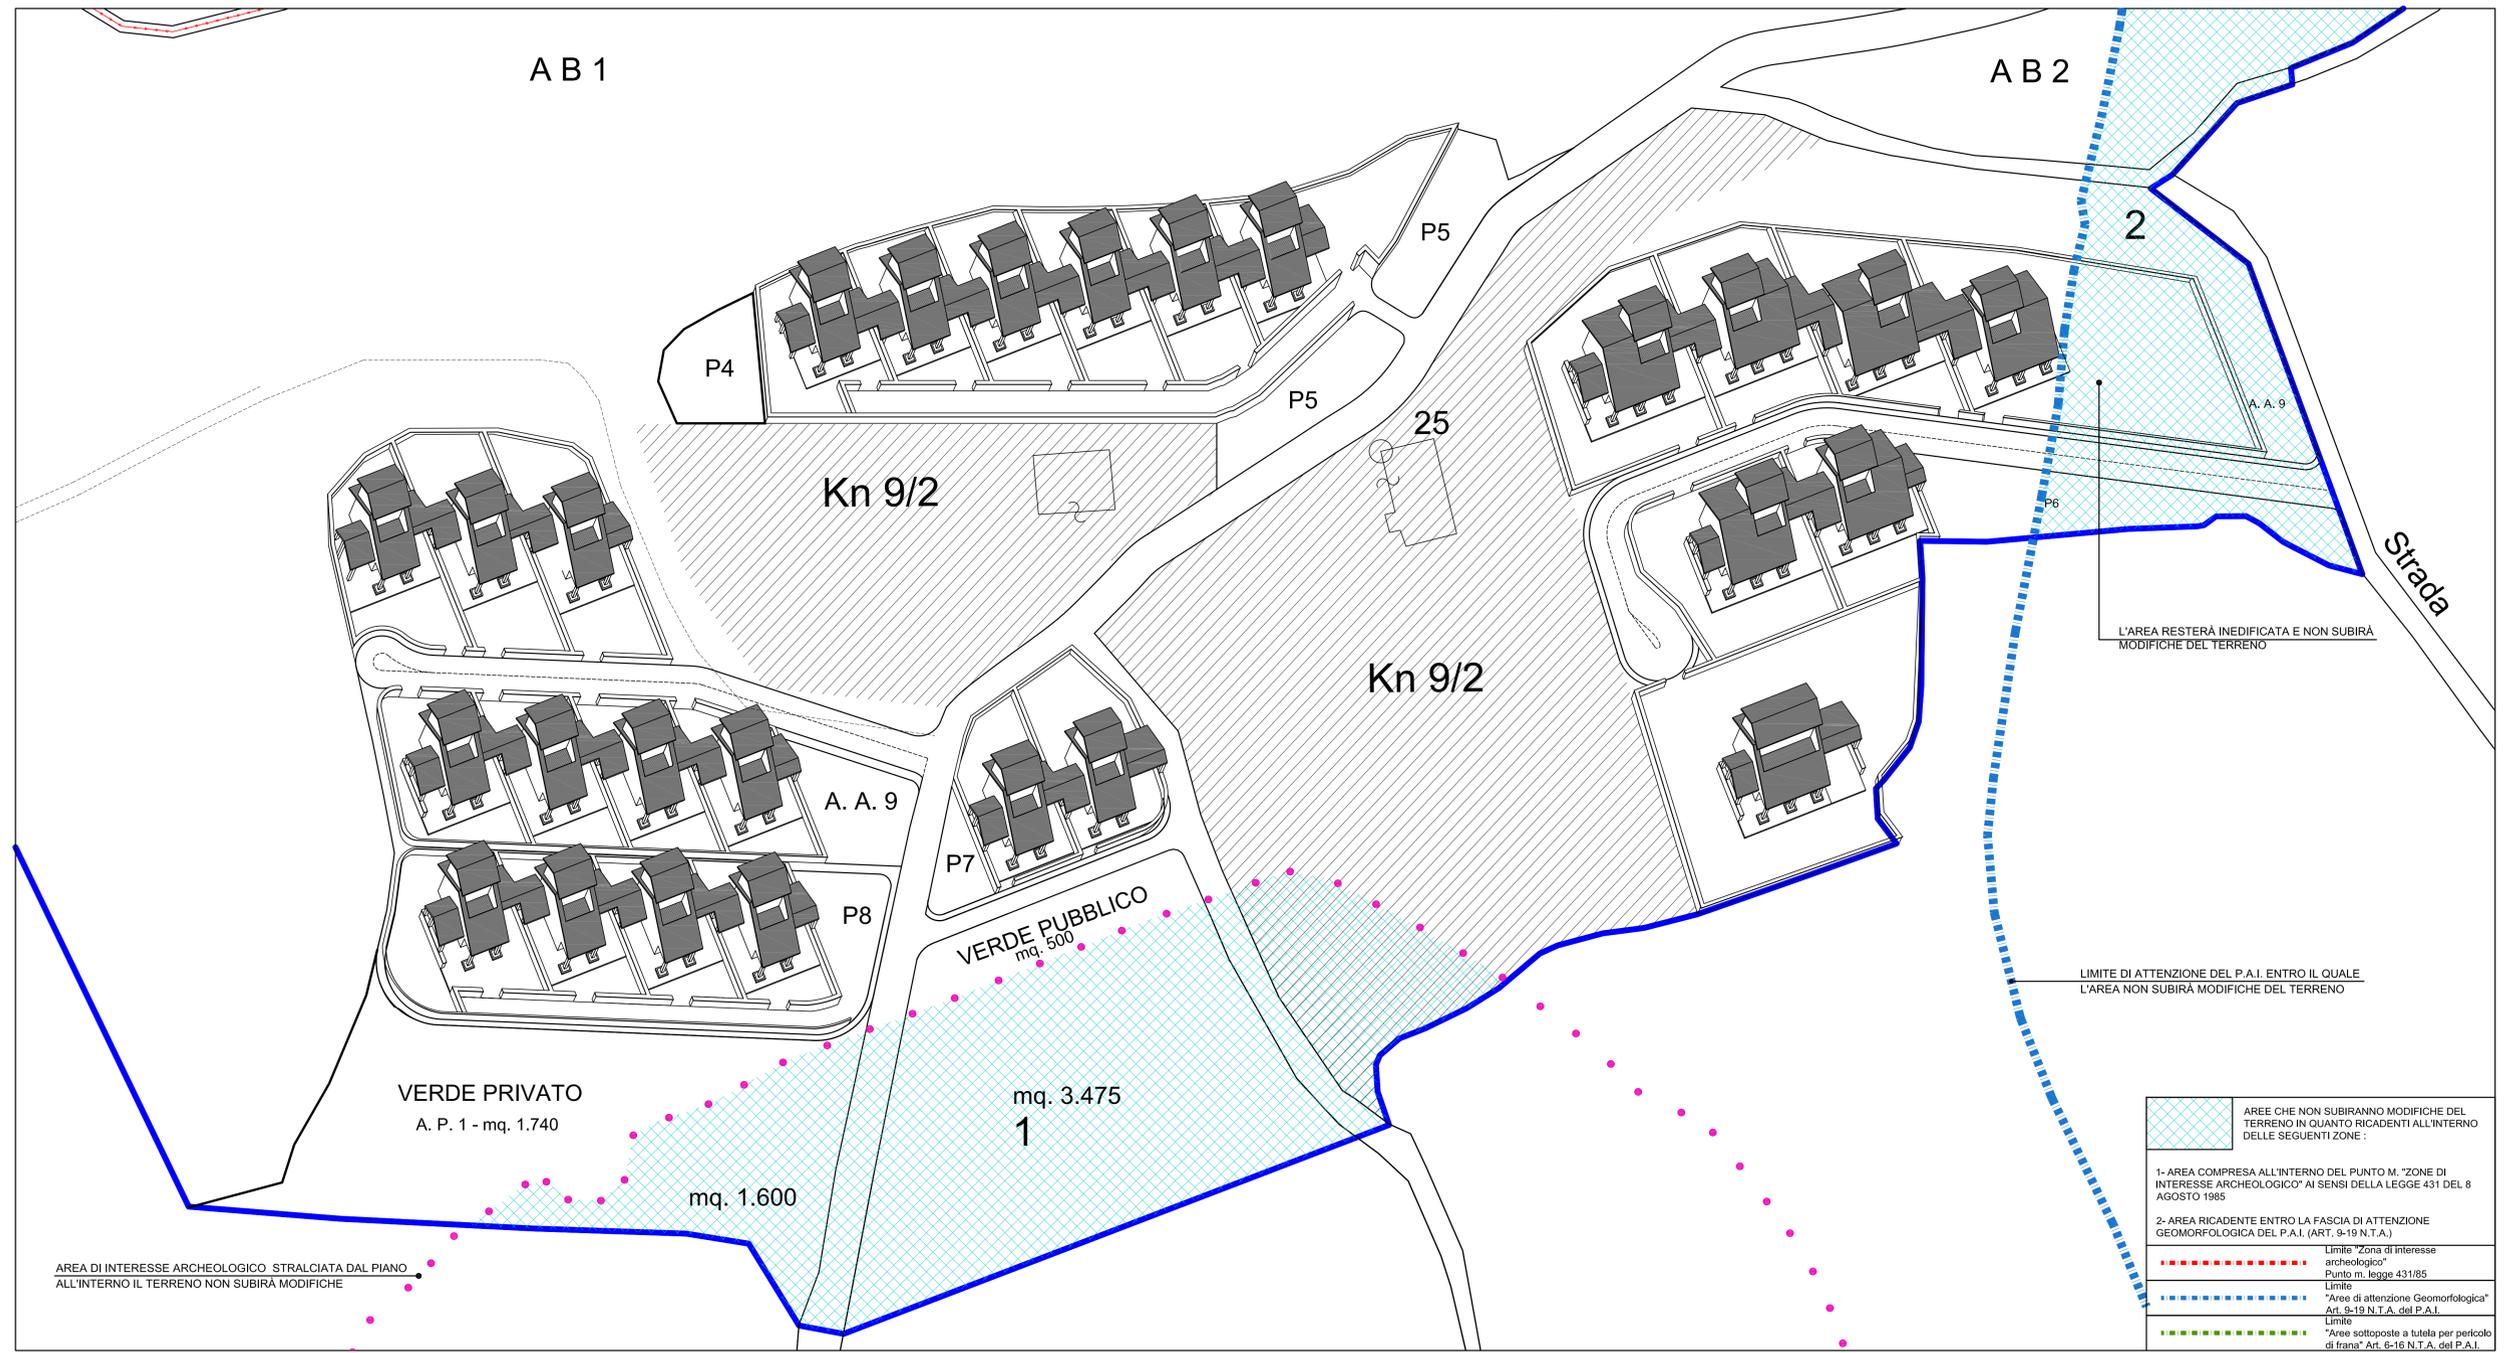

	AREE CHE NON SUBIRANNO MODIFICHE DEL TERRENO IN QUANTO RICADENTI ALL'INTERNO DELLE SEGUENTI ZONE :
1- AREA COMPRESA ALL'INTERNO DEL PUNTO M. "ZONE DI INTERESSE ARCHEOLOGICO" AI SENSI DELLA LEGGE 431 DEL 8 AGOSTO 1985	
2- AREA RICADENTE ENTRO LA FASCIA DI ATTENZIONE GEOMORFOLOGICA DEL P.A.I. (ART. 9-19 N.T.A.)	
	Limite "Zona di interesse archeologico" Punto m. legge 431/85
	Limite "Aree di attenzione Geomorfologica" Art. 9-19 N.T.A. del P.A.I.
	Limite "Aree sottoposte a tutela per pericolo di frana" Art. 6-16 N.T.A. del P.A.I.

AREA DI INTERESSE ARCHEOLOGICO STRALCIATA DAL PIANO ALL'INTERNO IL TERRENO NON SUBIRÀ MODIFICHE