



 Dip. Protezione Civile Regione Lazio Provincia di Viterbo

COMUNE DI
SAN LORENZO NUOVO

PIANO DI EMERGENZA COMUNALE
Are di Emergenza ed Edifici Strategici
 scala 1:10.000



| | | |
|---------|------------------------|------------|
| Regione | Soggetto realizzatore: | Data: |
| | Il Sindaco: | Revisione: |

Legenda

Codice Provincia: 056
Codice Comune: 056047

- Confini amministrativi comunali
- Infrastruttura di connessione
- Infrastruttura di accessibilità
- Principali nodi di accesso esterni

Are di Emergenza ed Edifici Strategici
(il numero fa riferimento al progressivo delle schede dell'allegato A e B del piano)

- AA - Aree di Attesa
- AS - Aree di Ammassamento Soccorritori
- AR - Aree di Accoglienza o Ricovero per la popolazione (Tendopoli)
- ES - Edifici Strategici ai fini di Protezione Civile
- ER - Edifici Rilevanti ai fini di Protezione Civile
- CC - Centro Operativo Comunale (COC)
- AE - Area Eliporto

Base cartografica CTRN Regione Lazio sezioni n°:
 333072 - "Zona Industriale di Acquapendente"
 333083 - "Il Troscione"
 333111 - "S. Lorenzo Nuovo"
 333112 - "Monte Tonico"
 333123 - "Lago di Bolsena Nord"
 333124 - "Monte Landro"
 333151 - "Lago di Bolsena"

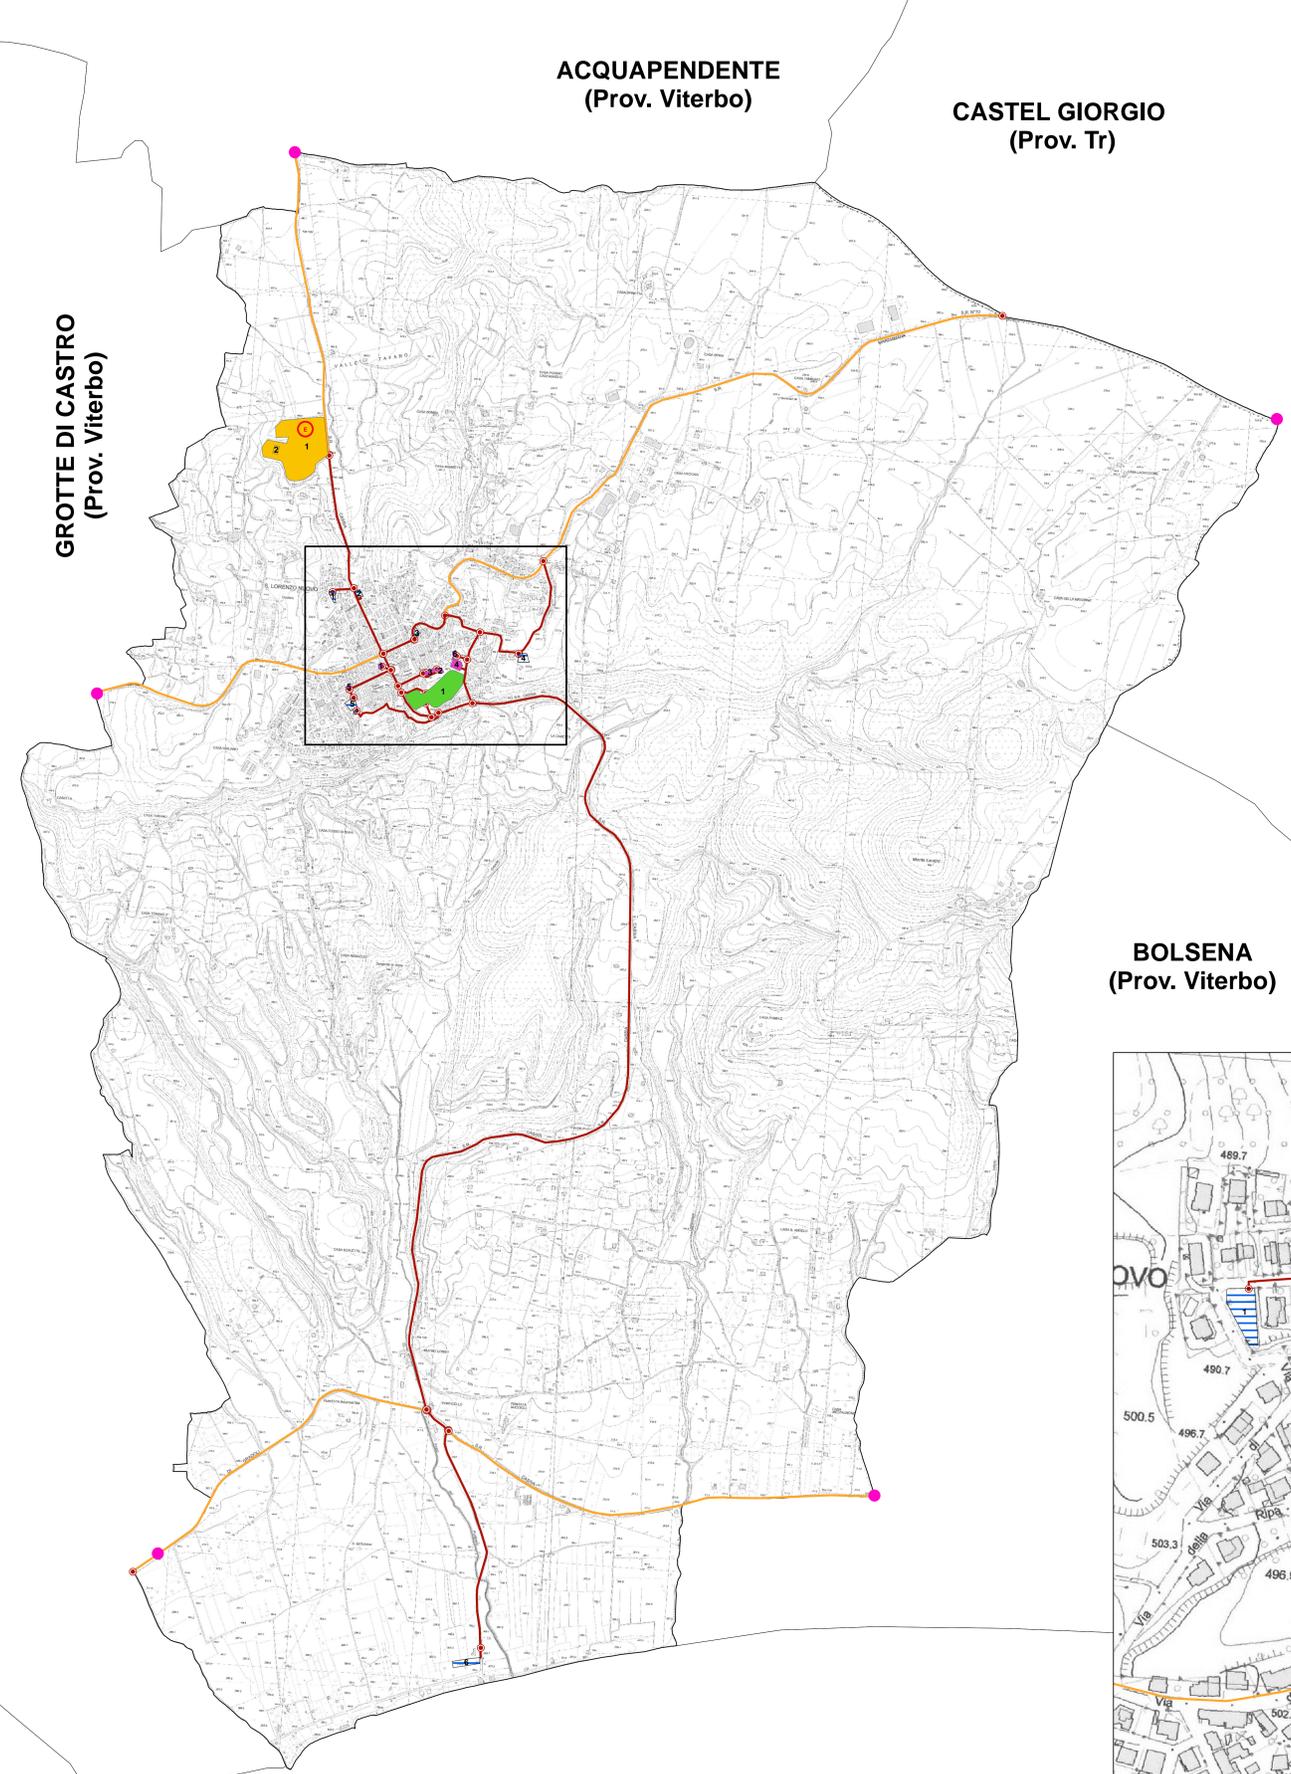



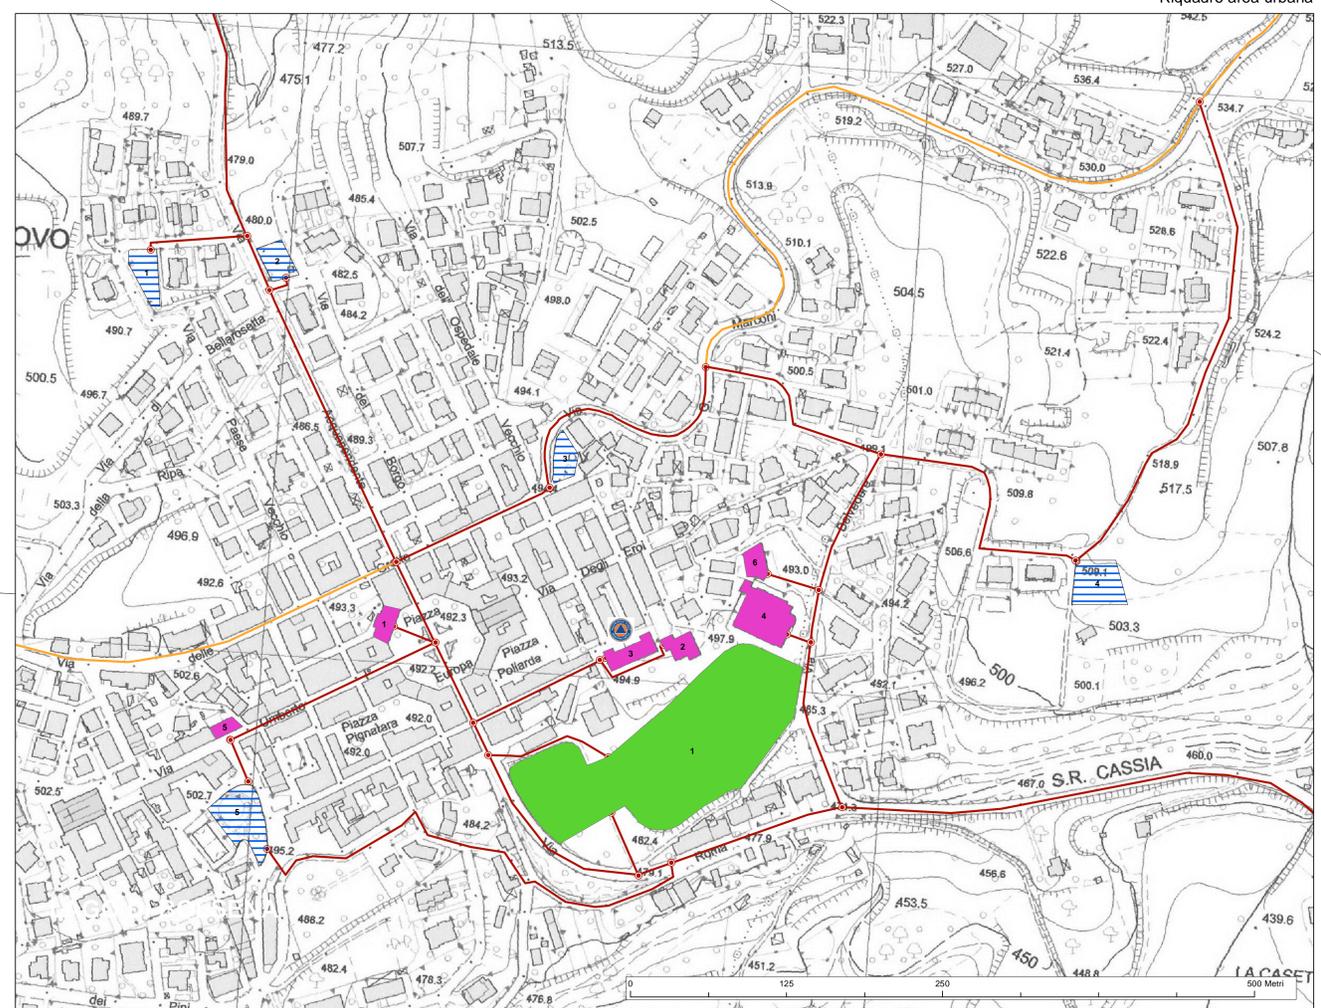
Tabelle Risorse Strategiche

| TIPO DI MATERIALE | RIFERIMENTO |
|--|--|
| N. 01 GRUPPO ELETTROGENO DA 13 KW |  Gruppo PRO CIV San Lorenzo Nuovo |
| N. 01 GRUPPO ELETTROGENO DA 11 KW | |
| N. 02 GRUPPO ELETTROGENO DA 3 KW | |
| N. 01 GEOFONO | |
| N. 01 SCALA 3 PEZZI - ML. 9,40 | |
| N. 02 MOTOSEGHE | |
| N. 02 FARETTI ALOGENI DA 500 WATT | |
| N. 01 POMPA AD IMMERSIONE CON ML. 40 DI TUBO | |
| N. 02 TORCE ELETTRICHE | |
| N. 02 TORCE ELETTRICHE PER SEGNALAZIONI | |
| N. 07 PALE NORMALI | |
| N. 02 IMBRAGATURE CON ML. 30 DI CORDA | |
| N. 02 SEGONCINI + N. 04 PENNATI ED ALTRI ATTREZZI DEL GENERE | |
| N. 02 CASCHI PROTETTIVI | |
| N. 20 MASCHERE ANTIFUMO | |
| N. 16 APPARATI RICETRASMITTENTI PORTATILI | |
| N. 02 APPARATI RICETRASMITTENTI VEICOLARI | |
| N. 01 CARRELLO CON GRUPPO FARI E MOTOPOMPA IDROVORA | |
| N. 01 MOTOSEGA | |
| N. 03 DICESPIGULATORI | |
| N. 01 TAGLIASEPI | |
| N. 01 GRUPPO ELETTROGENO PALE E PICCONI | |

| TIPO DI MEZZO | RIFERIMENTO |
|---|---|
| N. 01 SCUOLABUS |  Comune di SAN LORENZO NUOVO |
| N. 01 AUTOCARRO RIBALTABILE | |
| N. 01 MINISCARVATORE | |
| N. 01 TRATTORE AGRICOLO | |
| N. 01 MOTOCARRO CASSONATO | |
| N. 03 FIAT PUNTO | |
| N. 01 PICK UP CON MODULO AIB DA 400 LT. | |
| N. 01 FIAT PUNTO | |
| N. 01 AMBULANZA DI SOCCORSO BASE E DI TRASPORTO | |
| N. 01 SPRUZZANOVE | |

| ORGANIZZAZIONE E RISORSE | | |
|---|-----------|--|
| Funzione di supporto 1 TECNICA E PIANIFICAZIONE | Referente | Arch. Pino CRUCIANI |
| | Qualifica | Responsabile Ufficio Edilizia - Responsabile Ufficio Lavori Pubblici |
| | Telefono | 0763.7268220 |
| Funzione di supporto 2 SANITA', ASSISTENZA SOCIALE E VETERINARIA | Referente | ANGELO LARDANI |
| | Qualifica | Responsabile Ufficio Polizia Municipale |
| | Telefono | 0763.7268217 |
| Funzione di supporto 3 VOLONTARIATO | Referente | ANGELO LARDANI |
| | Qualifica | Responsabile Ufficio Polizia Municipale |
| | Telefono | 329.1213700 |
| Funzione di supporto 4 MATERIALI E MEZZI | Referente | ANGELO LARDANI |
| | Qualifica | Responsabile Ufficio Polizia Municipale |
| | Telefono | 0763.7268217 |
| Funzione di supporto 5 SERVIZI ESSENZIALI | Referente | Arch. PINO CRUCIANI |
| | Qualifica | Responsabile Ufficio Edilizia - Responsabile Ufficio Lavori Pubblici |
| | Telefono | 0763.7268220 |
| Funzione di supporto 6 CENSIMENTO DANNI A COSE E PERSONE | Referente | Arch. PINO CRUCIANI |
| | Qualifica | Responsabile Ufficio Edilizia - Responsabile Ufficio Lavori Pubblici |
| | Telefono | 0763.7268220 |
| Funzione di supporto 7 STRUTTURE OPERATIVE LOCALI VIABILITÀ | Referente | Arch. PINO CRUCIANI |
| | Qualifica | Responsabile Ufficio Edilizia - Responsabile Ufficio Lavori Pubblici |
| | Telefono | 0763.7268220 |
| Funzione di supporto 8 TELECOMUNICAZIONI | Referente | Arch. PINO CRUCIANI |
| | Qualifica | Responsabile Ufficio Edilizia - Responsabile Ufficio Lavori Pubblici |
| | Telefono | 0763.7268220 |
| Funzione di supporto 9 ASSISTENZA ALLA PERSONA | Referente | ANGELO LARDANI |
| | Qualifica | Responsabile Ufficio Polizia Municipale |
| | Telefono | 0763.7268217 |

BOLSENA
(Prov. Viterbo)



GRADOLI
(Prov. Viterbo)