

STUDIO TECNICO MAURIZIO GALLI ARCHITETTO

P.zza Oberdan n.3 01021 Acquapendente(VT) tel. 0763/732005 E-Mail mauriziogalli56@libero.it C.F. GLLMRZ56B16A040M P.I. 00824660567

COMUNE DI SAN LORENZO NUOVO

-PROVINCIA DI VITERBO-

P. R. G.

APPROVAZIONI

OGGETTO:
AREA DI DETTAGLIO DELLE ZONE H2

PROGETTISTA

RAPP.

DATA

ARCH. MAURIZIO GALLI


1:5.000

DIC. '06

TAVOLA



COMPARTO Kn8 IN LOCALITA' "LA SPINA"

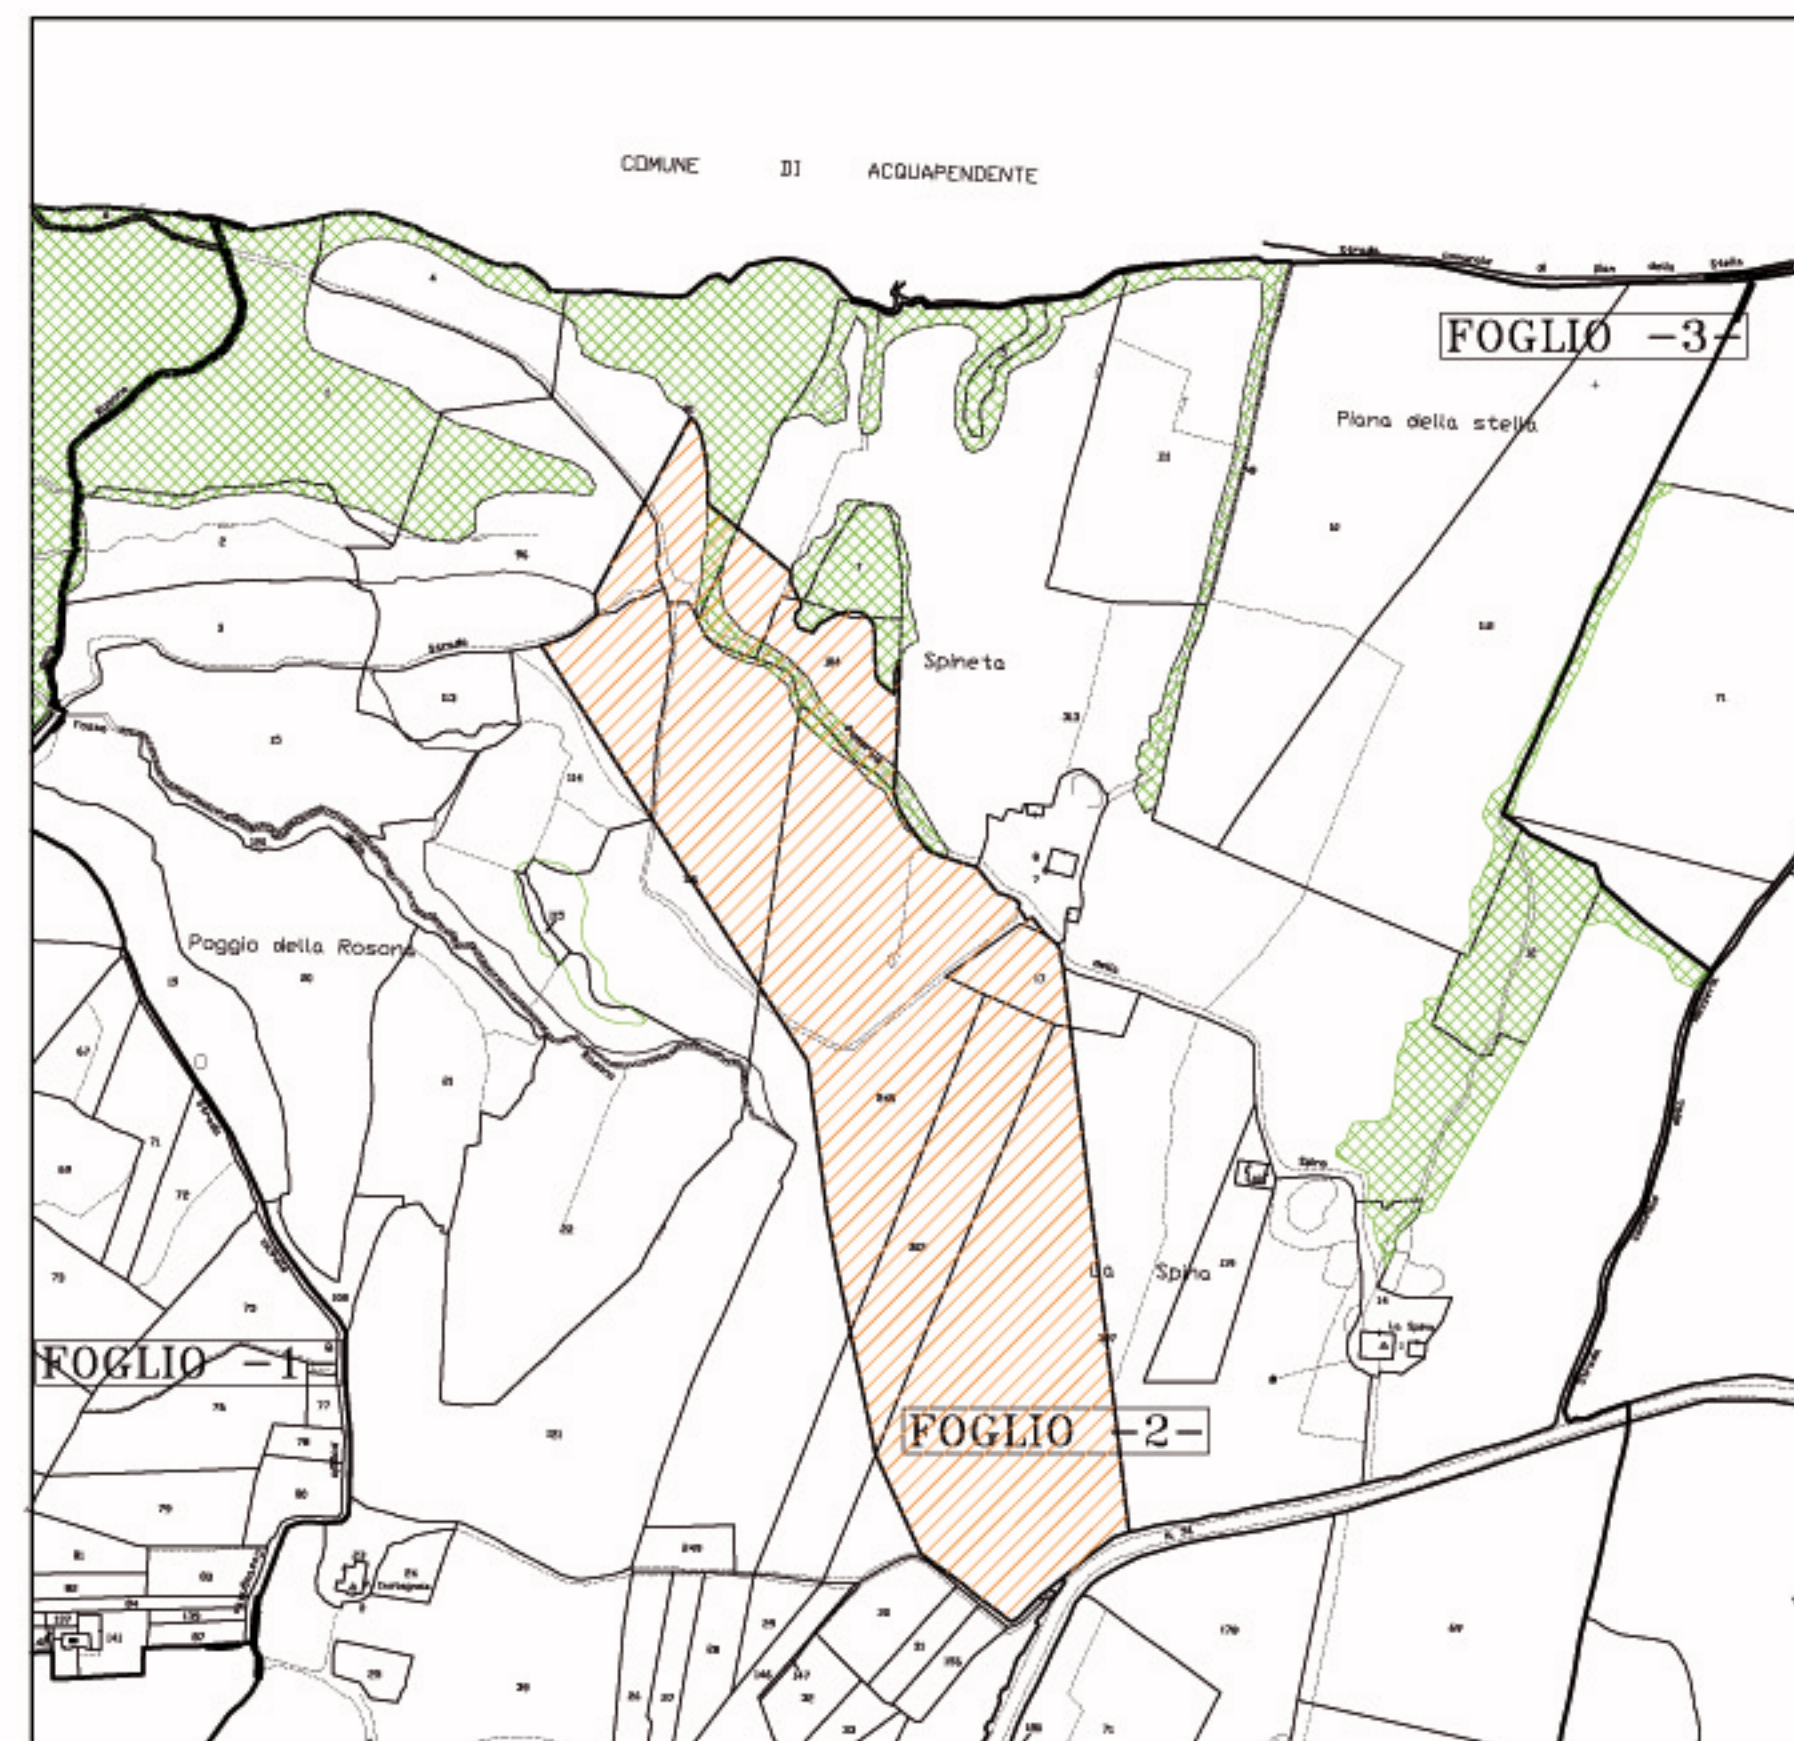


Superficie comparto mq. 123.043-
Superficie boscata mq. 3.986=

Superficie utile mq. 119.057x
I.F. mc./mq. 0,20=

Metri Cubi realizzabili mc. 23.811

COMPARTO Kn9 IN LOCALITA' "TORANO"

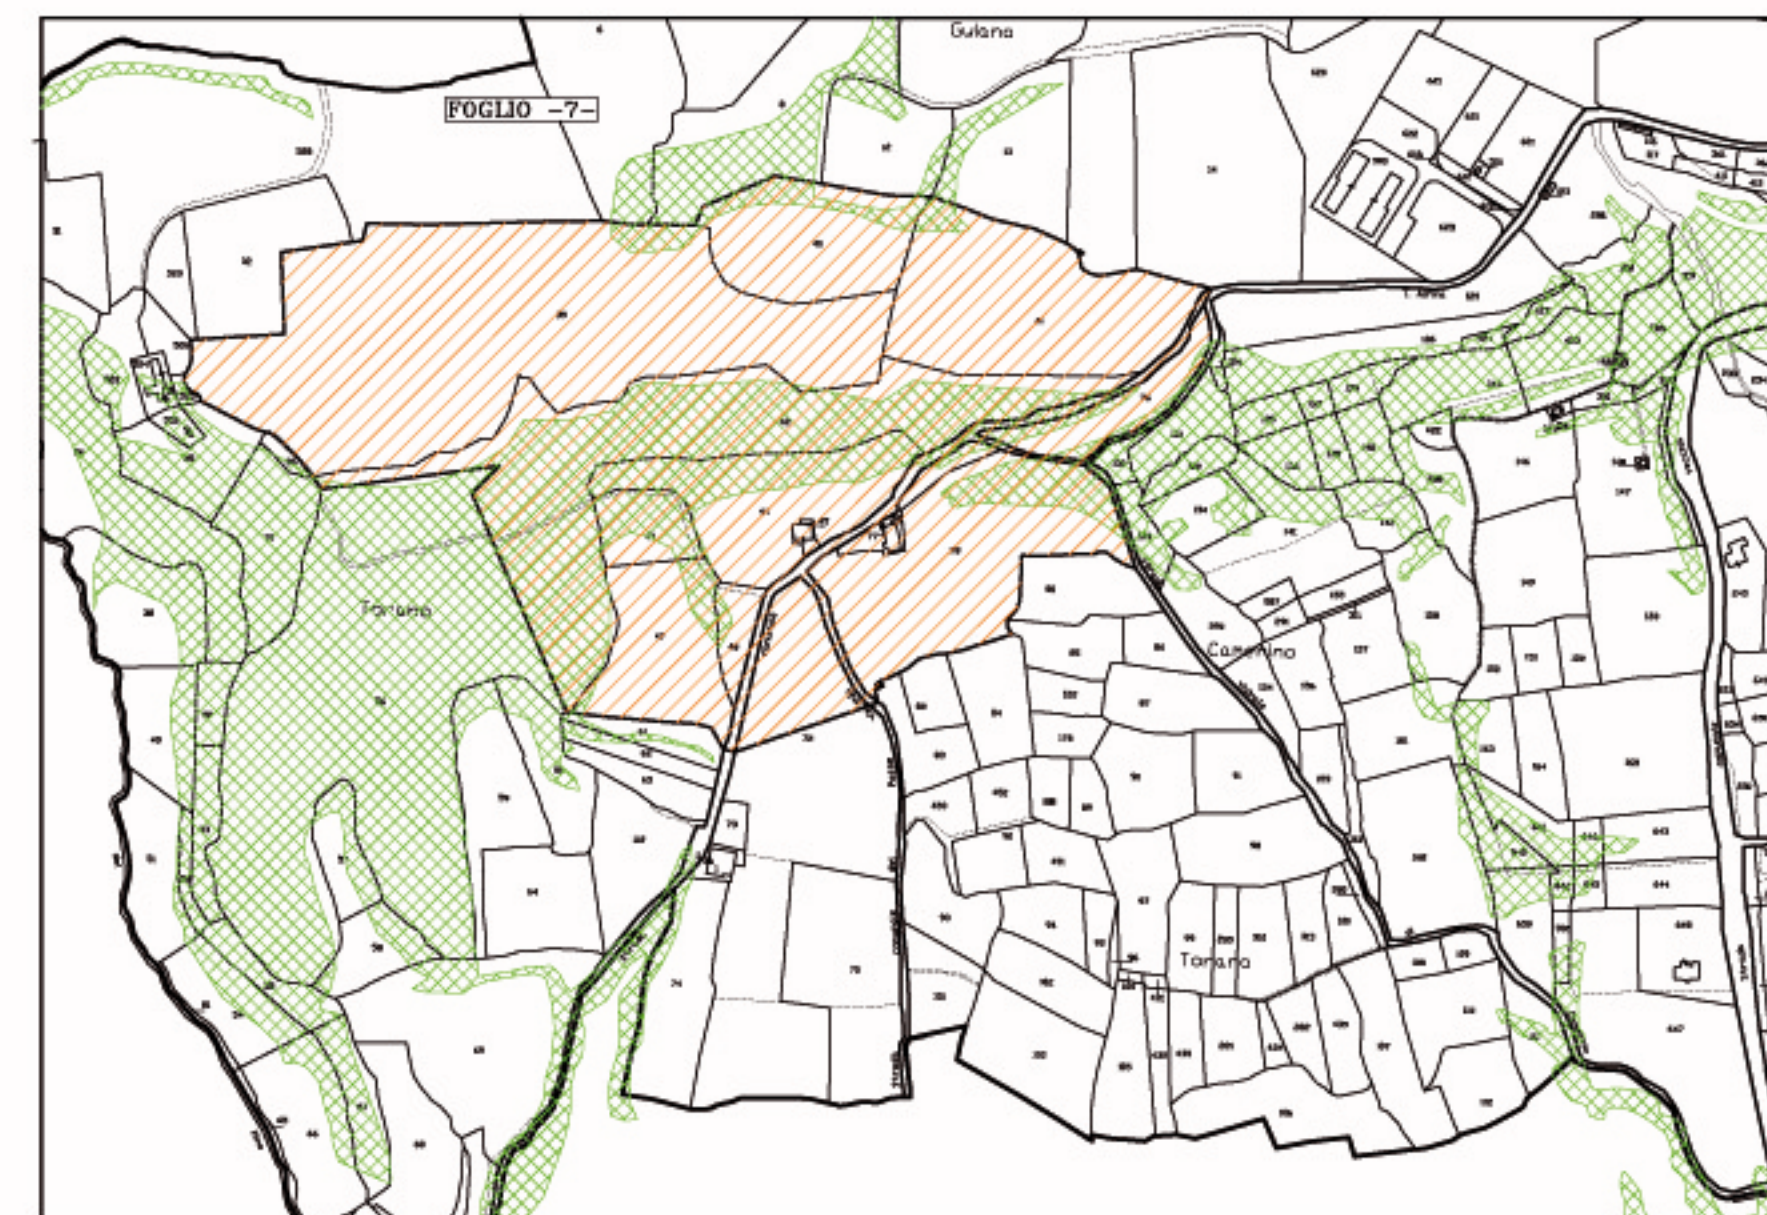

Superficie comparto mq. 155.841-
Superficie boscata mq. 39.810=

Superficie utile mq. 116.031x
I.F. mc./mq. 0,20=

Metri Cubi realizzabili mc. 23.206

