

# URBANIZZAZIONE ADDUZIONE IDRICA

FOGLIO -7-

8

12

13

14

131

STUDIO TECNICO MAURIZIO GALLI ARCHITETTO

P.zza Oberdan n.3 01021 Acquapendente(VT) tel. 0763732005 E-Mail maurizogalli56@tiscali.it C.F. GLLMRZ56B18A040M P.I. 00824660567

Provincia di Viterbo Comune di San Lorenzo Nuovo

PROGETTO DI CENTRO RESIDENZIALE TURISTICO

**PIANO ATTUATIVO  
IN LOCALITÀ "TORANO"  
COMPARTO Kn 9**

TAVOLA

**6/b**


RIPERIMETRAZIONE

OGGETTO Adduzione Idrica

Proprietario Committente	Progettista	Scala	Data
Mantarius S.r.l.	Arch. Maurizio Galli	1 : 1000	04/2016

## LEGENDA

	Linea adduzione idrica PeHAD PN 16-050
	Pozzetto di derivazione
	Quadro ad incasso nel muro di recinzione per distribuzione utenze
	Pozzetto a terra con saracinesca e rubinetto per irrigazione pubblica
	Pozzetto a terra con sfiato

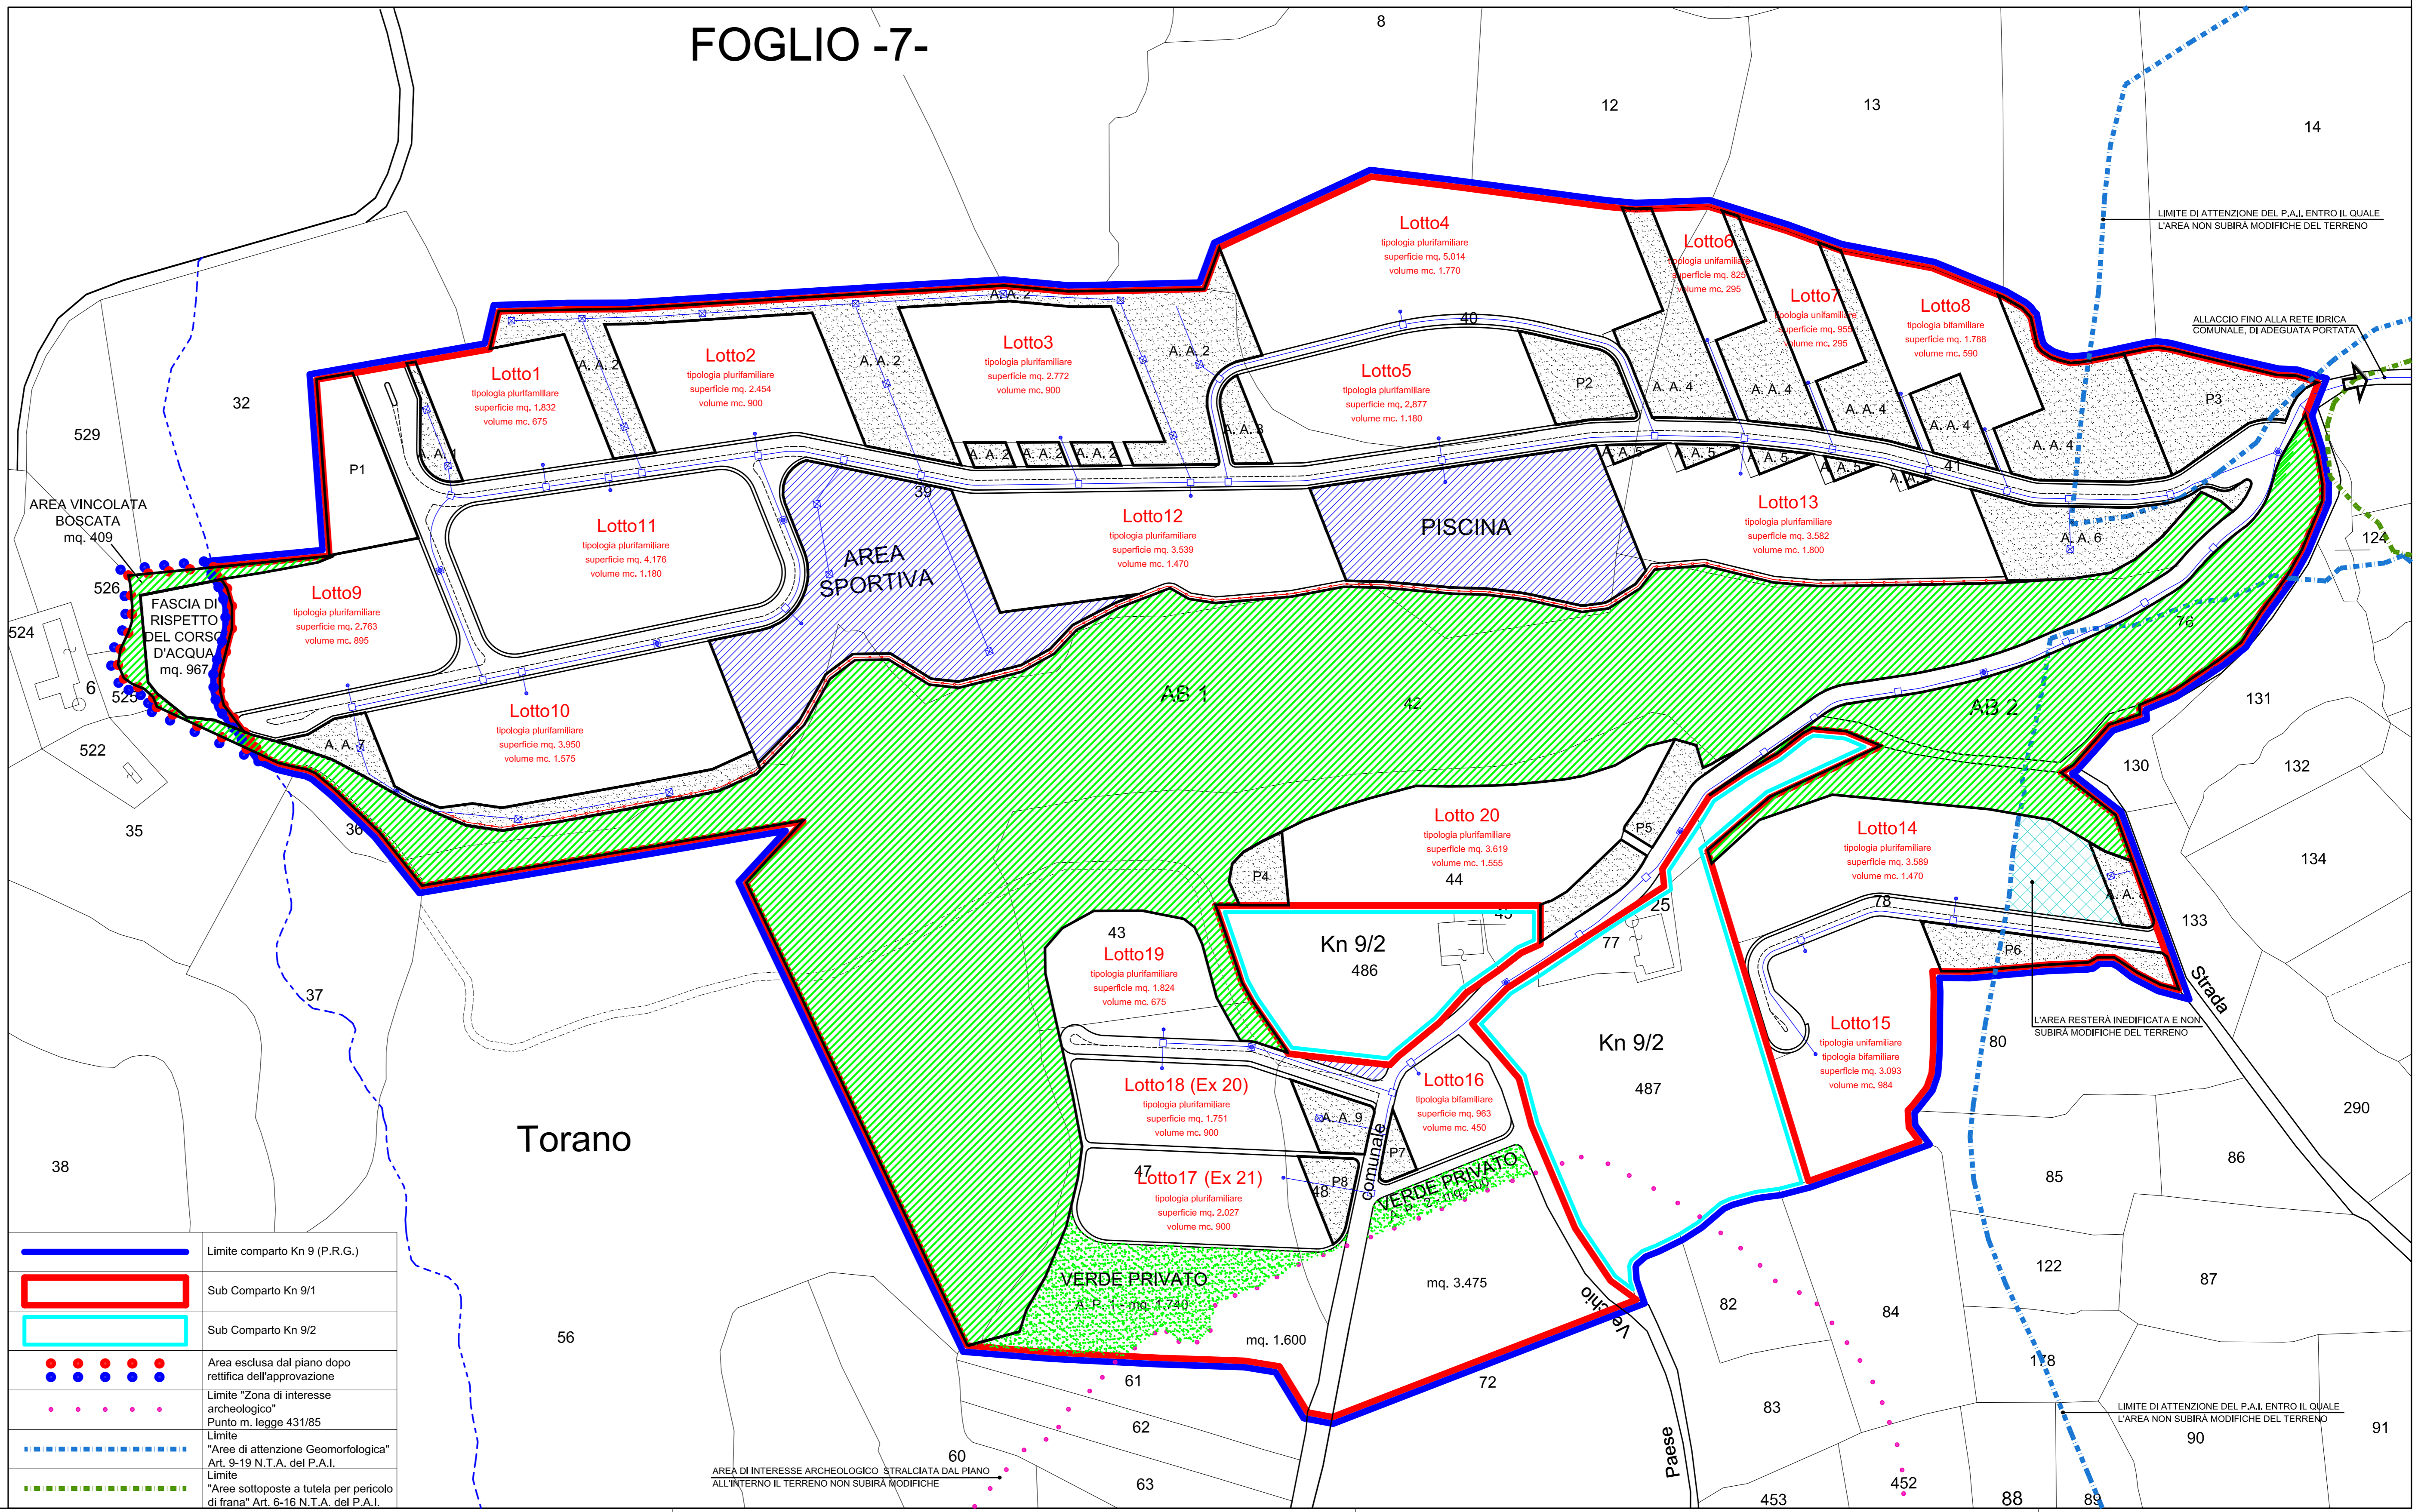

	Limite comparto Kn 9 (P.R.G.)
	Sub Comparto Kn 9/1
	Sub Comparto Kn 9/2
	Area esclusa dal piano dopo rettificata dell'approvazione
	Limite "Zona di interesse archeologico"
	Punto m. legge 43/185
	Limite "Aree di attenzione Geomorfologica" Art. 5-19 N.T.A. del P.A.I.
	Limite "Aree sottoposte a tutela per pericolo di frana" Art. 6-16 N.T.A. del P.A.I.

AREA DI INTERESSE ARCHEOLOGICO STRALCIATA DAL PIANO ALL'INTERNO IL TERRENO NON SUBIRÀ MODIFICHE

LIMITI DI ATTENZIONE DEL P.A.I. ENTRO IL QUALE L'AREA NON SUBIRÀ MODIFICHE DEL TERRENO

ALLACCIAMENTO ALLA RETE IDRICA COMUNALE DI ADEGUATA PORTATA

L'AREA RESTERÀ INEDIFICATA E NON SUBIRÀ MODIFICHE DEL TERRENO

LIMITI DI ATTENZIONE DEL P.A.I. ENTRO IL QUALE L'AREA NON SUBIRÀ MODIFICHE DEL TERRENO